



PRĘTY ZBROJENIOWE STÓP FUNDAMENTOWYCH
SKALA 1:20

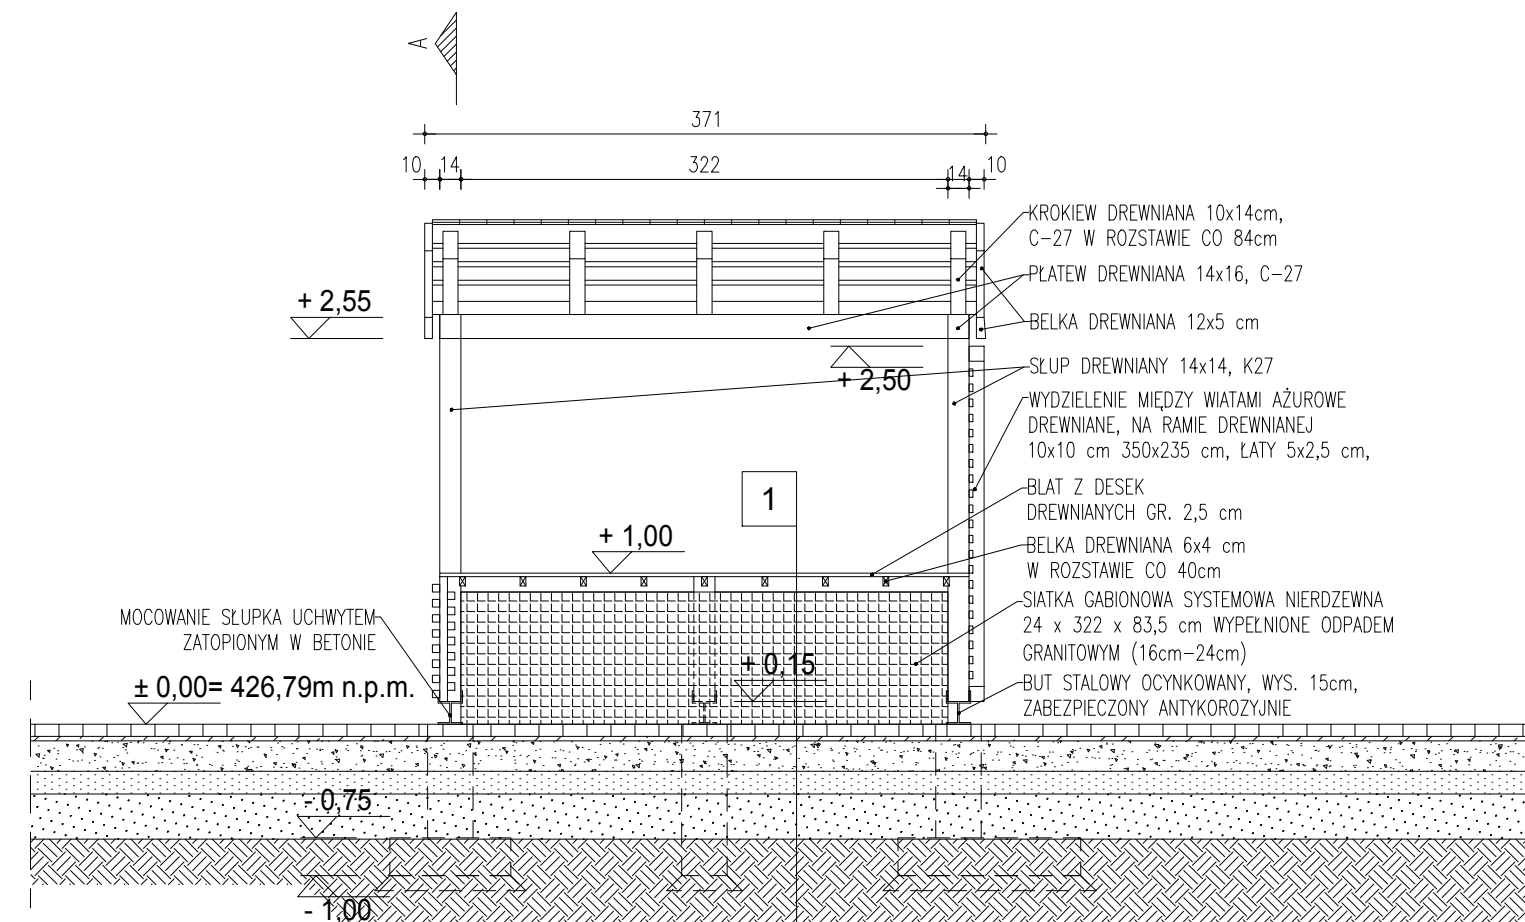

PRZEKRÓJ B-B

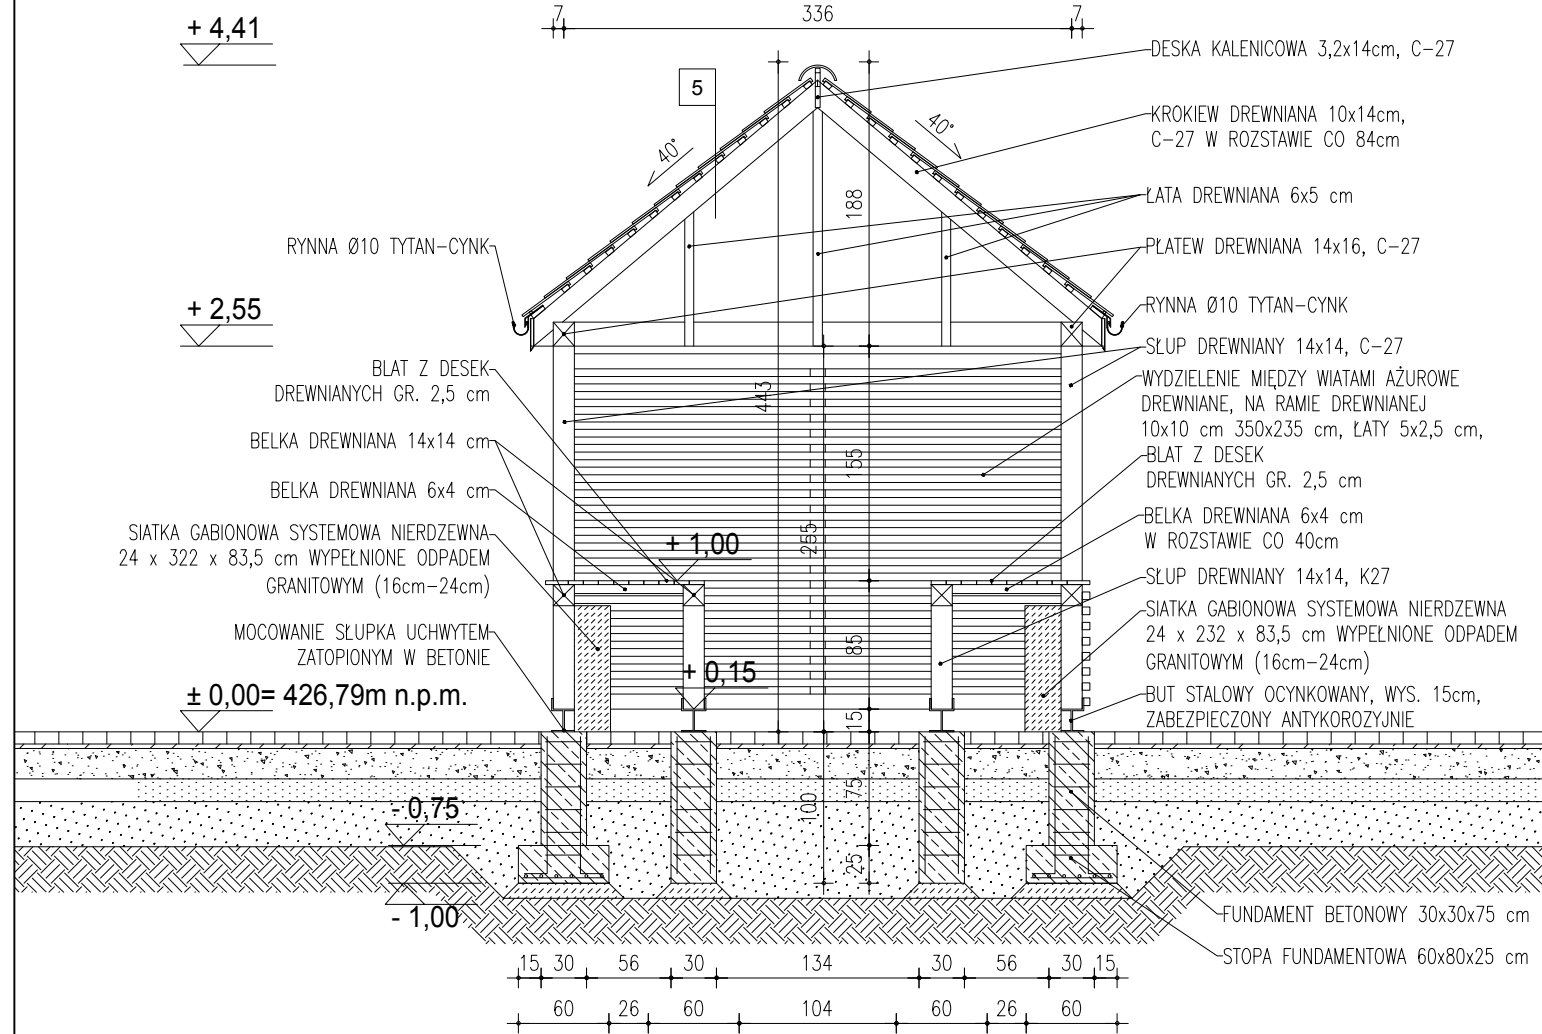

PRZEKRÓJ A-A

1	DROGA DOJAZDOWA, PLAC TARGOWISKA
	KOSTKA BETONOWA KOLOR SZARY 8 cm
	PODSYPKA CEMENTOWO-PIASKOWA 4 cm
	PODBUDOWA Z KRUSZYWA ŁAMANEGO STABILIZOWANEGO MECHANICZNIE 0/63mm 20 cm
	WARSTWA Z GRUNTU STABILIZOWANA CEMENTEM 0 Rm≥2,5MPa 15 cm
	GRUNT NIEMYSADZINOWY MIESZANKA PIASKÓW ŚREDNICH I GRUBYCH 30 cm

UWAGA:
DACHÓWKA KARPIÓWKA KRYTA W ŁUSKĘ W KOLORZE CZERWONYM DEWNO C-27 MALOWANE FARBĄ W KOLORZE BRĄZOWYM KRYJĄCYM SŁOJE, RAL 8003.

<p>SMART ARCHITEKCI architecture & development Szymon Mazurek ul. Miłicka 68, 51-126 Wrocław tel. 506 067 481 REGON: 020706115 NIP: 615-190-51-85 e-mail: info.smartarchitekci@gmail.com</p>	
NAZWA OBIEKTU:	
PRZEBUDOWA TARGOWISKA W ŁĄDKU-ZDRÓJU WRAZ Z BUDOWĄ PARKINGU, NIEZBĘDNĄ INFRASTRUKTURĄ TECHNICZNĄ ORAZ ROZBIURKĄ BUDYNKÓW GOSPODARCZYCH ZLOKALIZOWANYCH NA DZIAŁCE 162/18, JEDN. EWID. 020808_4 ŁĄDEK ZDRÓJ – MIASTO, OBRĘB: 0003 STARE MIASTO	
ADRES INWESTYCJI:	
UL. SKŁODOWA, DZ. NR. 162/18, JEDN. EWID. 020808_4 ŁĄDEK-ZDRÓJ- MIASTO, OBRĘB: 0003 STARE MIASTO, 57-540 ŁĄDEK-ZDRÓJ	
TYTUŁ RYSUNKU:	
WIATA TARGOWA POWTARZALNA – PRZEKROJE A-A, B-B	
INWESTOR:	
GMINA ŁĄDEK-ZDRÓJ	
ADRES INWESTORA:	
UL. RYNEK 31, 57-540 ŁĄDEK-ZDRÓJ	
PROJEKTANT – BRANŻA ARCHITEKTONICZNA: Specjalność architektoniczna bez ograniczeń	PODPIS
mgr inż. arch. Szymon Mazurek	Upr. Nr 21/09/DOIA
BRANŻA:	SKALA/ FORMAT
PZT	FAZA PROJEKTU
1:50/420x297mm	PW
DATA OPRACOWANIA	NUMER RYSUNKU
21.02.2018	PZT/7
PROJEKT CHRONIONY USTAWĄ O PRAWACH AUTORSKICH, WSZELKIE PRAWA ZASTRZEŻONE.	

UWAGA:
Głębokość posadowienia dostosować do warunków rzeczywistych nośnego podłoża. Odpowiednio dostosować długości zbrojenia.