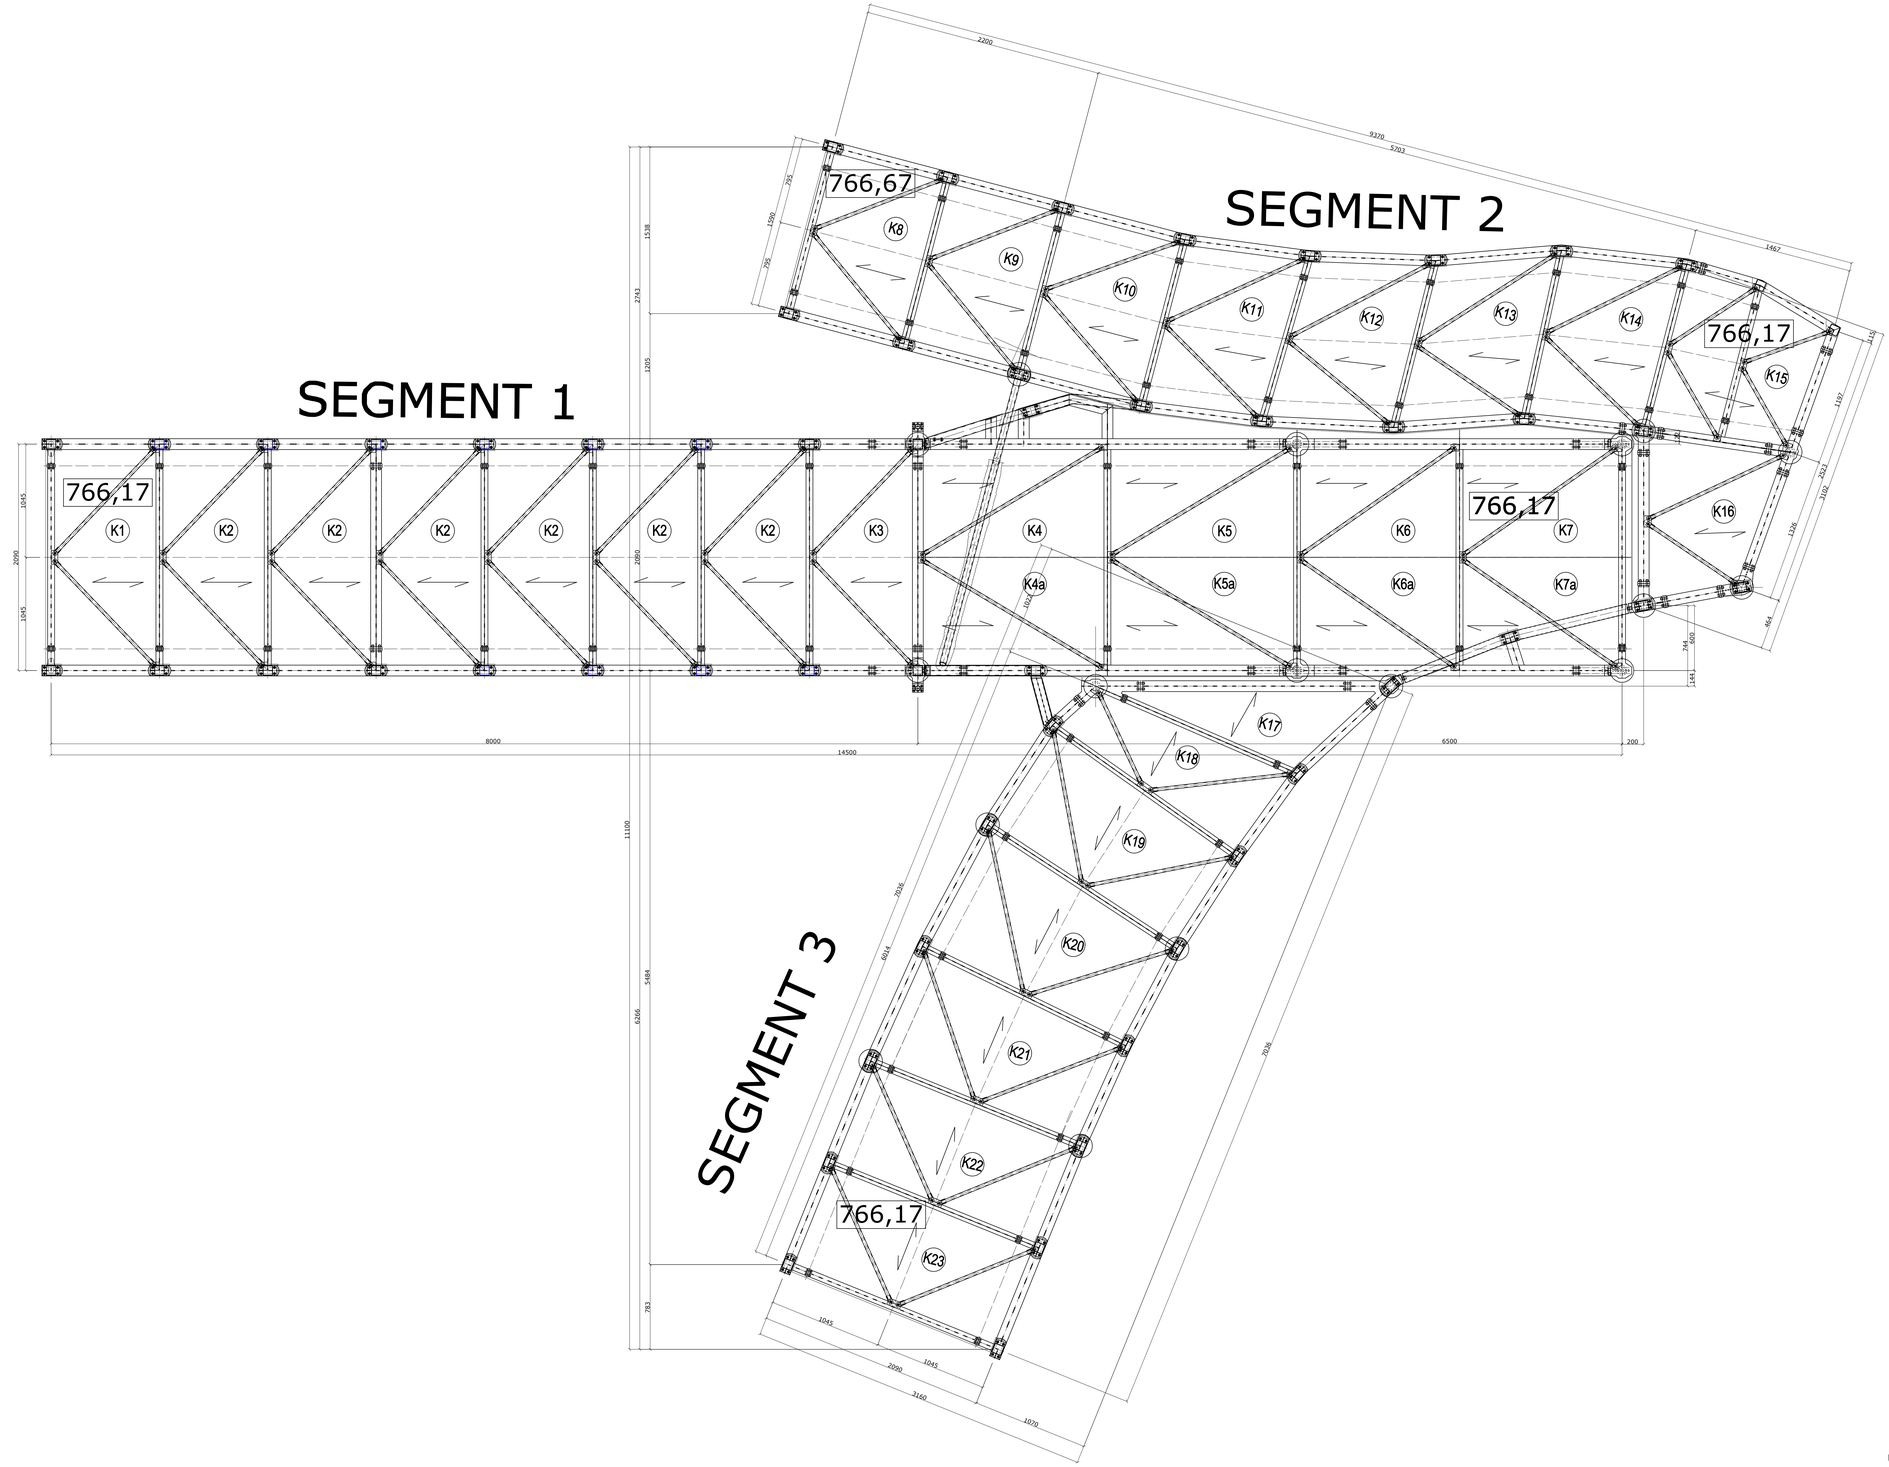

Uwaga!
Segment 1 na Rys. K-1.1 do K-1.7
Segment 2 na Rys. K-2.1 do K-2.9
Segment 3 na Rys. K-3.1 do K-3.5

PW Projekt *Biuro Inżynieryjno-Konstrukcyjne* *ul. Śląska 11* *43-600 Jaworzno*				*GMINA LĄDEK-ZDRÓJ* ul. Rynek 31 57-540 Lądek-Zdrój	
	imię i nazwisko	podpis	data	projekt:	PROJEKT WYKONAWCZY Poprawa bezpieczeństwa i dostępności punktu widokowo-obserwacyjnego na Trójdu poprzez przebudowę i rozbudowę istniejącej platformy widokowej
projektował:	Inż. Piotr Wanek		III.2017		
sprawdził:	Inż. Piotr Wanek		III.2017	tytuł:	Rysunek zestawczy
			III.2017	skala:	1:20
				rys. nr	Z-1