




POCHYLNIA DLA NPS,
SKALA 1:50

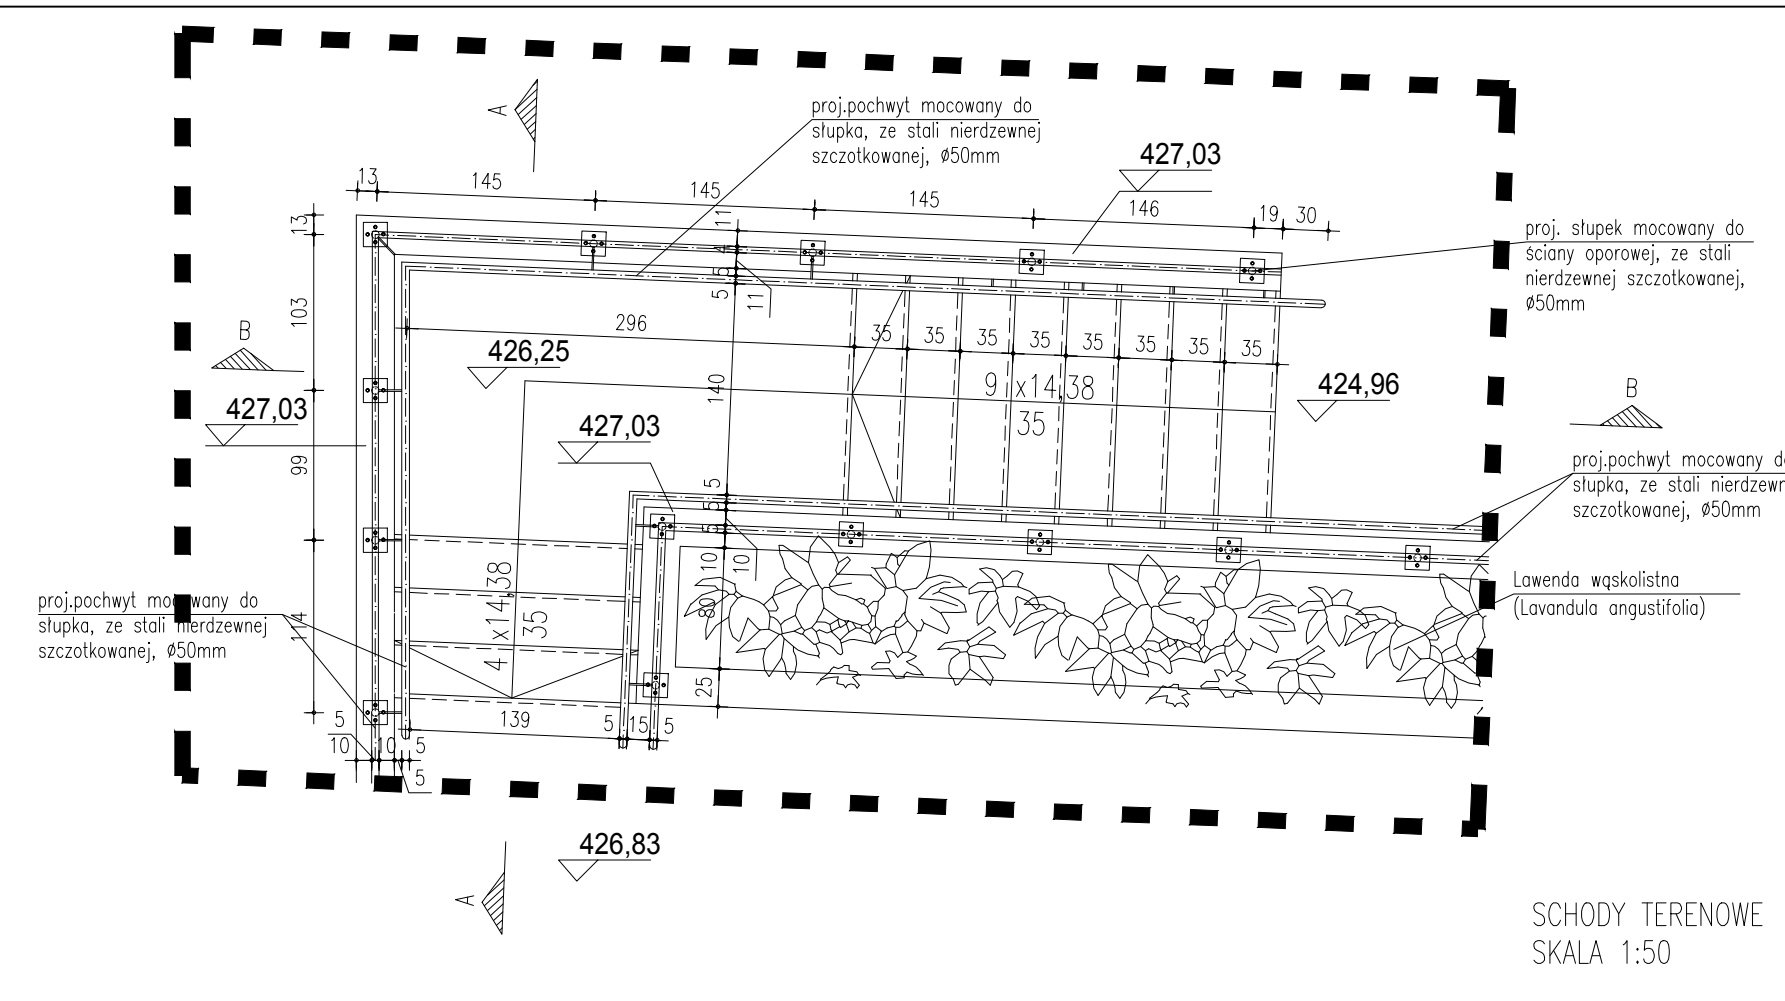


SCHODY TERENOWE
SKALA 1:50

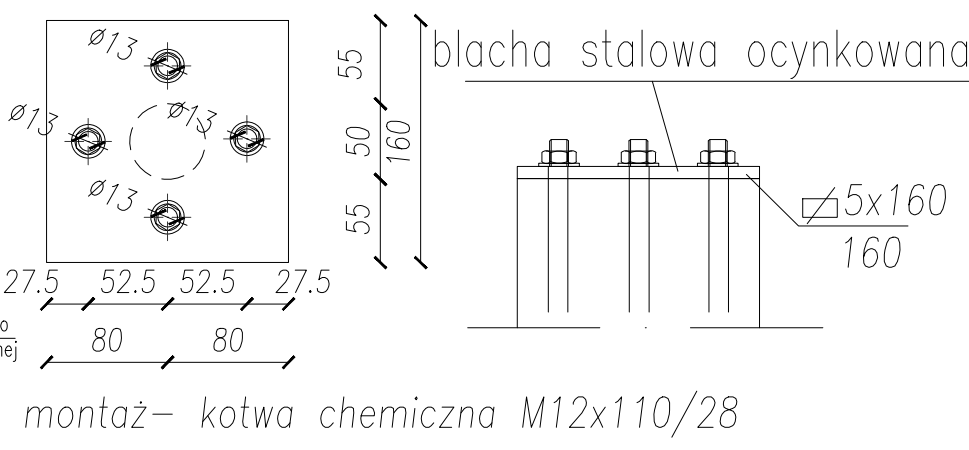

DETAL MONTAŻOWY BALUSTRADY

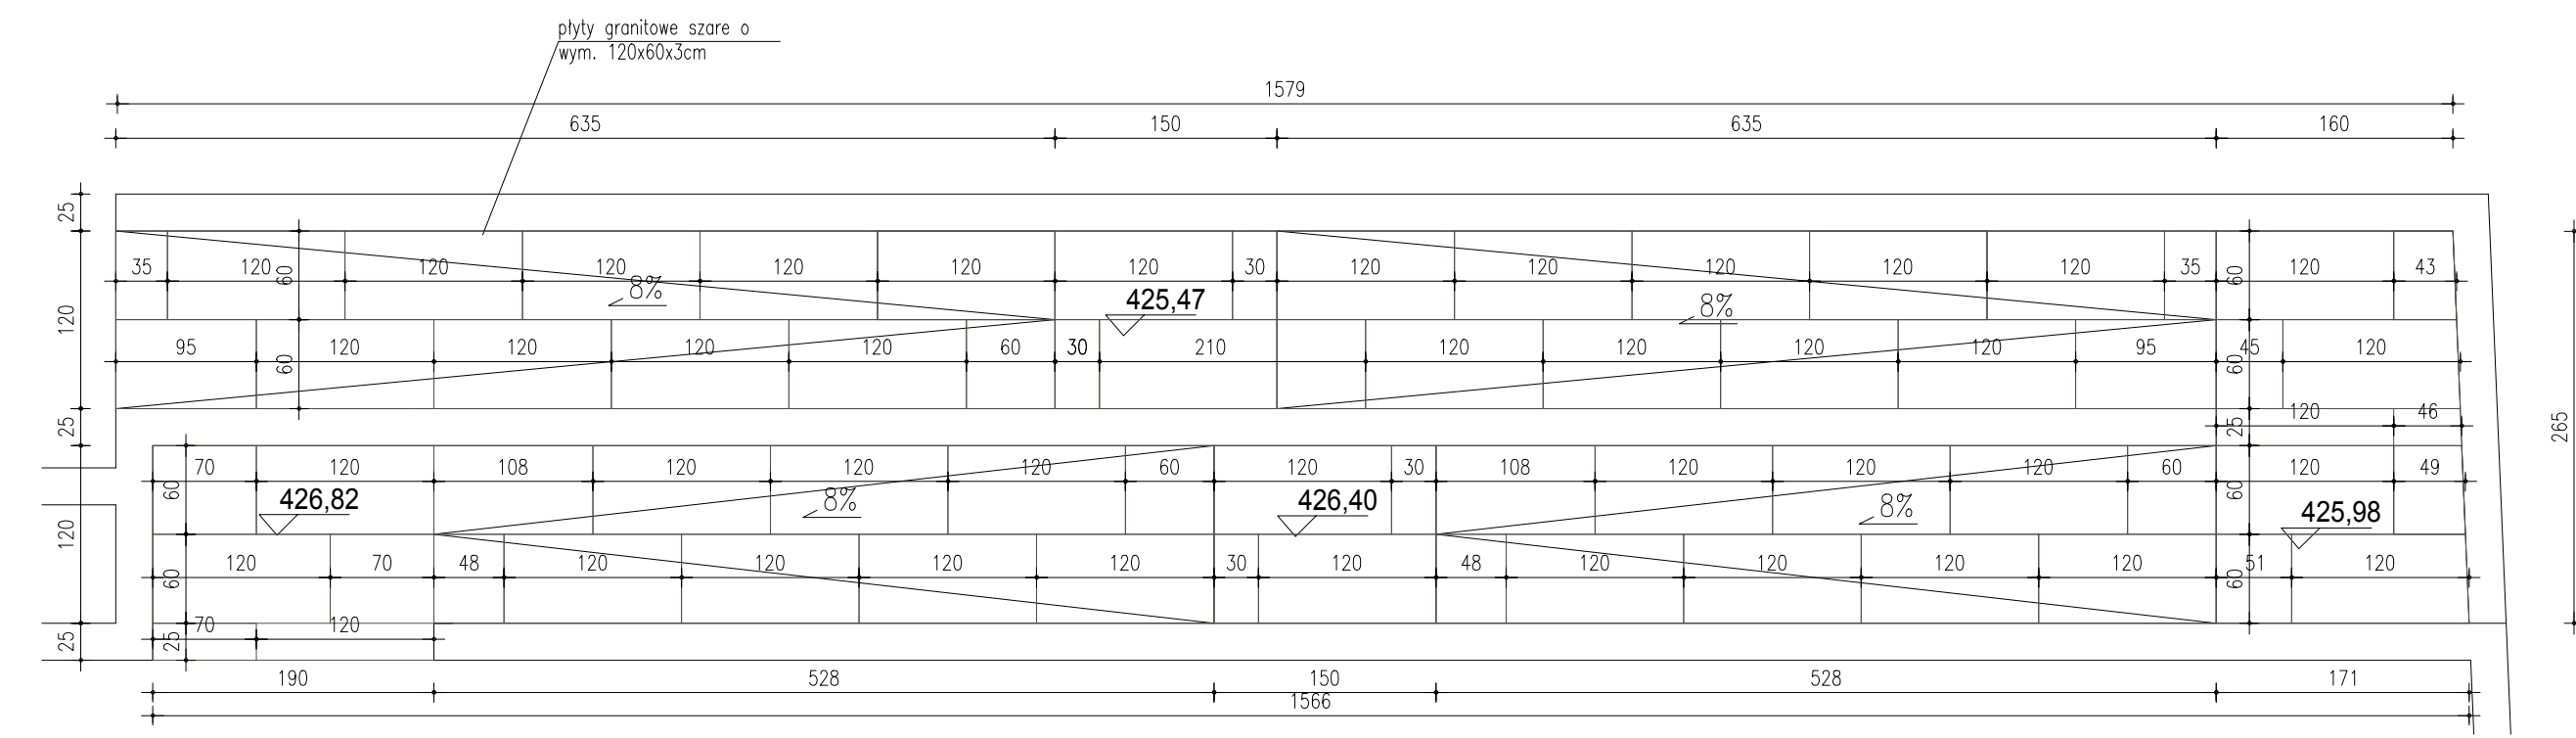

DETAL PODZIAŁU PŁYT
SKALA 1:50

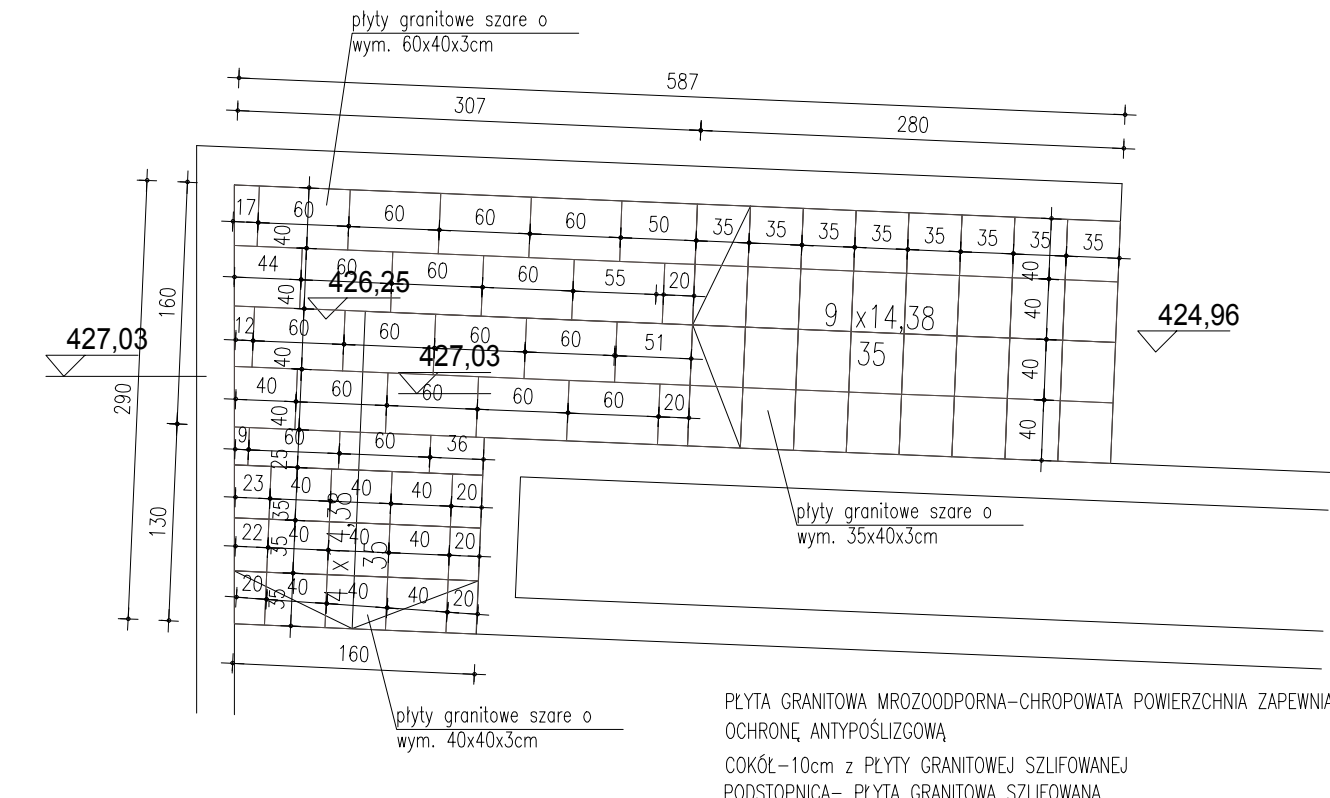

DETAL PODZIAŁU PŁYT
SKALA 1:50

PŁYTA GRANITOWA MROZOODPORNA-CHROPOWATA POWIERZCHNIA ZAPEWNIĄ OCHRONĘ ANTYPOŚLIZGOWĄ
COKÓŁ-10cm z PŁYTY GRANITOWEJ SZLIFOWANEJ
PODSTOPNICA- PŁYTA GRANITOWA SZLIFOWANA

PŁYTA GRANITOWA MROZOODPORNA-CHROPOWATA POWIERZCHNIA ZAPEWNIĄ OCHRONĘ ANTYPOŚLIZGOWĄ
COKÓŁ-10cm z PŁYTY GRANITOWEJ SZLIFOWANEJ

<p>SMART ARCHITEKCI architecture & development Szymon Mazurek ul. Miłicka 68, 51-126 Wrocław tel. 506 067 481 REGON: 020706115 NIP: 615-190-51-85 e-mail: info.smartarchitekci@gmail.com</p>	
NAZWA OBIEKTU:	
PRZEBUDOWA TARGOWISKA W ŁĄDKU-ZDRÓJU WRAZ Z BUDOWĄ PARKINGU, NIEZBEDNĄ INFRASTRUKTURĄ TECHNICZNĄ ORAZ ROZBIÓRKĄ BUDYNKÓW GOSPODARCZYCH ZLOKALIZOWANYCH NA DZIAŁCE 162/18, JEDN. EWID. 020808_4 ŁĄDEK ZDRÓJ - MIASTO, OBRĘB: 0003 STARE MIASTO	
ADRES INWESTYCJI:	
UL. ŚCIEŻYNA, DZ. NR. 162/18, JEDN. EWID. 020808_4 ŁĄDEK-ZDRÓJ - MIASTO, OBRĘB: 0003 STARE MIASTO, 57-540 ŁĄDEK-ZDRÓJ	
TYTUŁ RYSUNKU:	
SCHODY TERENOWE, POCHYLNIA DLA NPS - RZUT, DETAL MONTAŻU BALUSTRADY, DETAL PODZIAŁU PŁYT	
INWESTOR:	
GMINA ŁĄDEK-ZDRÓJ	
ADRES INWESTORA:	
UL. RYNEK 31, 57-540 ŁĄDEK-ZDRÓJ	
PROJEKTANT - BRANŻA ARCHITEKTONICZNA: Specjalność architektoniczna bez ograniczeń	PODPIS
mgr inż. arch. Szymon Mazurek Upr. Nr 21/09/DOIA	
BRANŻA:	SKALA/ FORMAT
PZT	1:50/800x297mm
FAZA PROJEKTU	PW
DATA OPRACOWANIA	NUMER RYSUNKU
21.02.2018	PZT/D/1
PROJEKT CHRONIONY USTAWĄ O PRAWACH AUTORSKICH, WSZELKIE PRAWA ZASTRZEŻONE.	