


ELEWACJA WSCHODNIA

UWAGA:
DACHÓWKA KARPIÓWKA KRYTA W ŁUSKĘ W KOLORZE CZERWONYM
DEWNO C-27 MALOWANE FARBĄ W KOLORZE BRĄZOWYM
KRYJĄCYM SŁOJĘ, RAL 8003 ,NP. OSMO

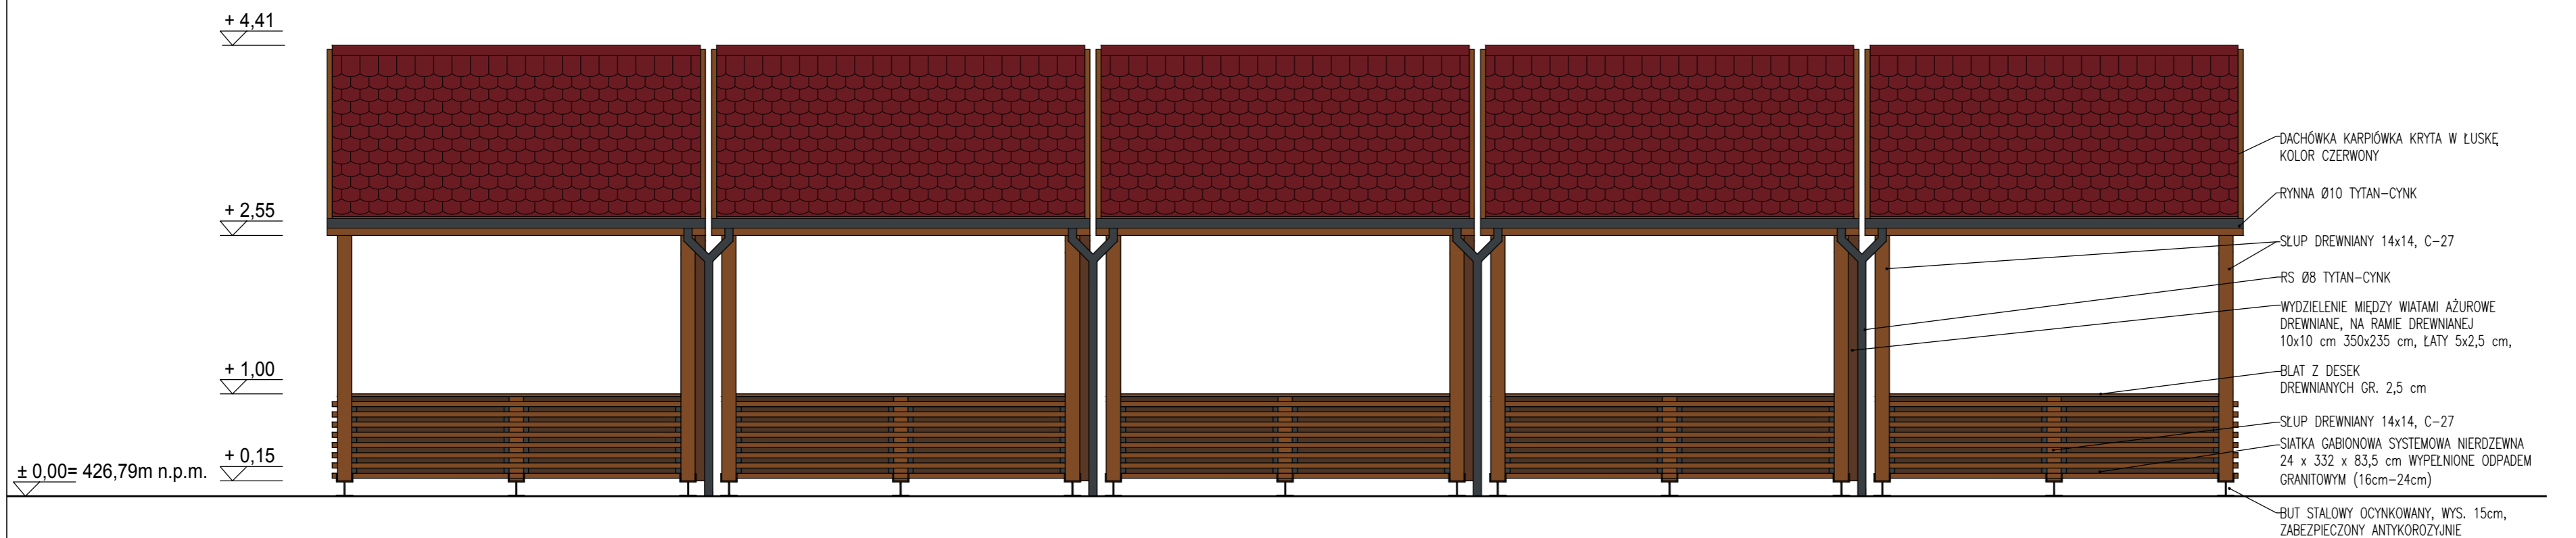

ELEWACJA ZACHODNIA

SMART
ARCHITEKCI
architecture & development

Szymon Mazurek

ul. Miłicka 68, 51-126 Wrocław

tel. 506 067 481

REGON: 020706115 NIP: 615-190-51-85

e-mail: info.smartarchitekci@gmail.com

NAZWA OBIEKTU:

PRZEBUDOWA TARGOWISKA W ŁĄDKU-ZDRÓJU WRAZ Z BUDOWĄ PARKINGU, NIEZBEDNĄ INFRASTRUKTURĄ TECHNICZNĄ ORAZ ROZBIÓRKĄ BUDYNKÓW GOSPODARCZYCH ZLOKALIZOWANYCH NA DZIAŁCE 162/18, JEDN. EWID. 020808_4 ŁĄDEK ZDRÓJ – MIASTO, OBRĘB: 0003 STARE MIASTO

ADRES INWESTYCJI:

UL. SKODOWA, DZ. NR. 162/18, JEDN. EWID. 020808_4 ŁĄDEK-ZDRÓJ – MIASTO, OBRĘB: 0003 STARE MIASTO, 57-540 ŁĄDEK-ZDRÓJ

TYTUŁ RYSUNKU:

WIATY TARGOWE W1-W5, W6-W10 – ELEWACJA WSCHODNIA I ZACHODNIA

INWESTOR:

GMINA ŁĄDEK-ZDRÓJ

ADRES INWESTORA:

UL. RYNEK 31, 57-540 ŁĄDEK-ZDRÓJ

PROJEKTANT – BRANŻA ARCHITEKTONICZNA: Specjalność architektoniczna bez ograniczeń

mgr inż. arch. Szymon Mazurek Upr. Nr 21/09/DOIA

PODPIS

ASYSTENT ARCHITEKTA:

mgr inż. arch. Paweł Szyszka

PODPIS

BRANŻA:

SKALA/ FORMAT

FAZA PROJEKTU

DATA OPRACOWANIA

NUMER RYSUNKU

PZT

1:50/650x297mm

PB-W

24.02.2017

PZT/4

PROJEKT CHRONIONY USTAWĄ O PRAWACH AUTORSKICH, WSZELKIE PRAWA ZASTRZEŻONE.