


SCHODY TERENOWE

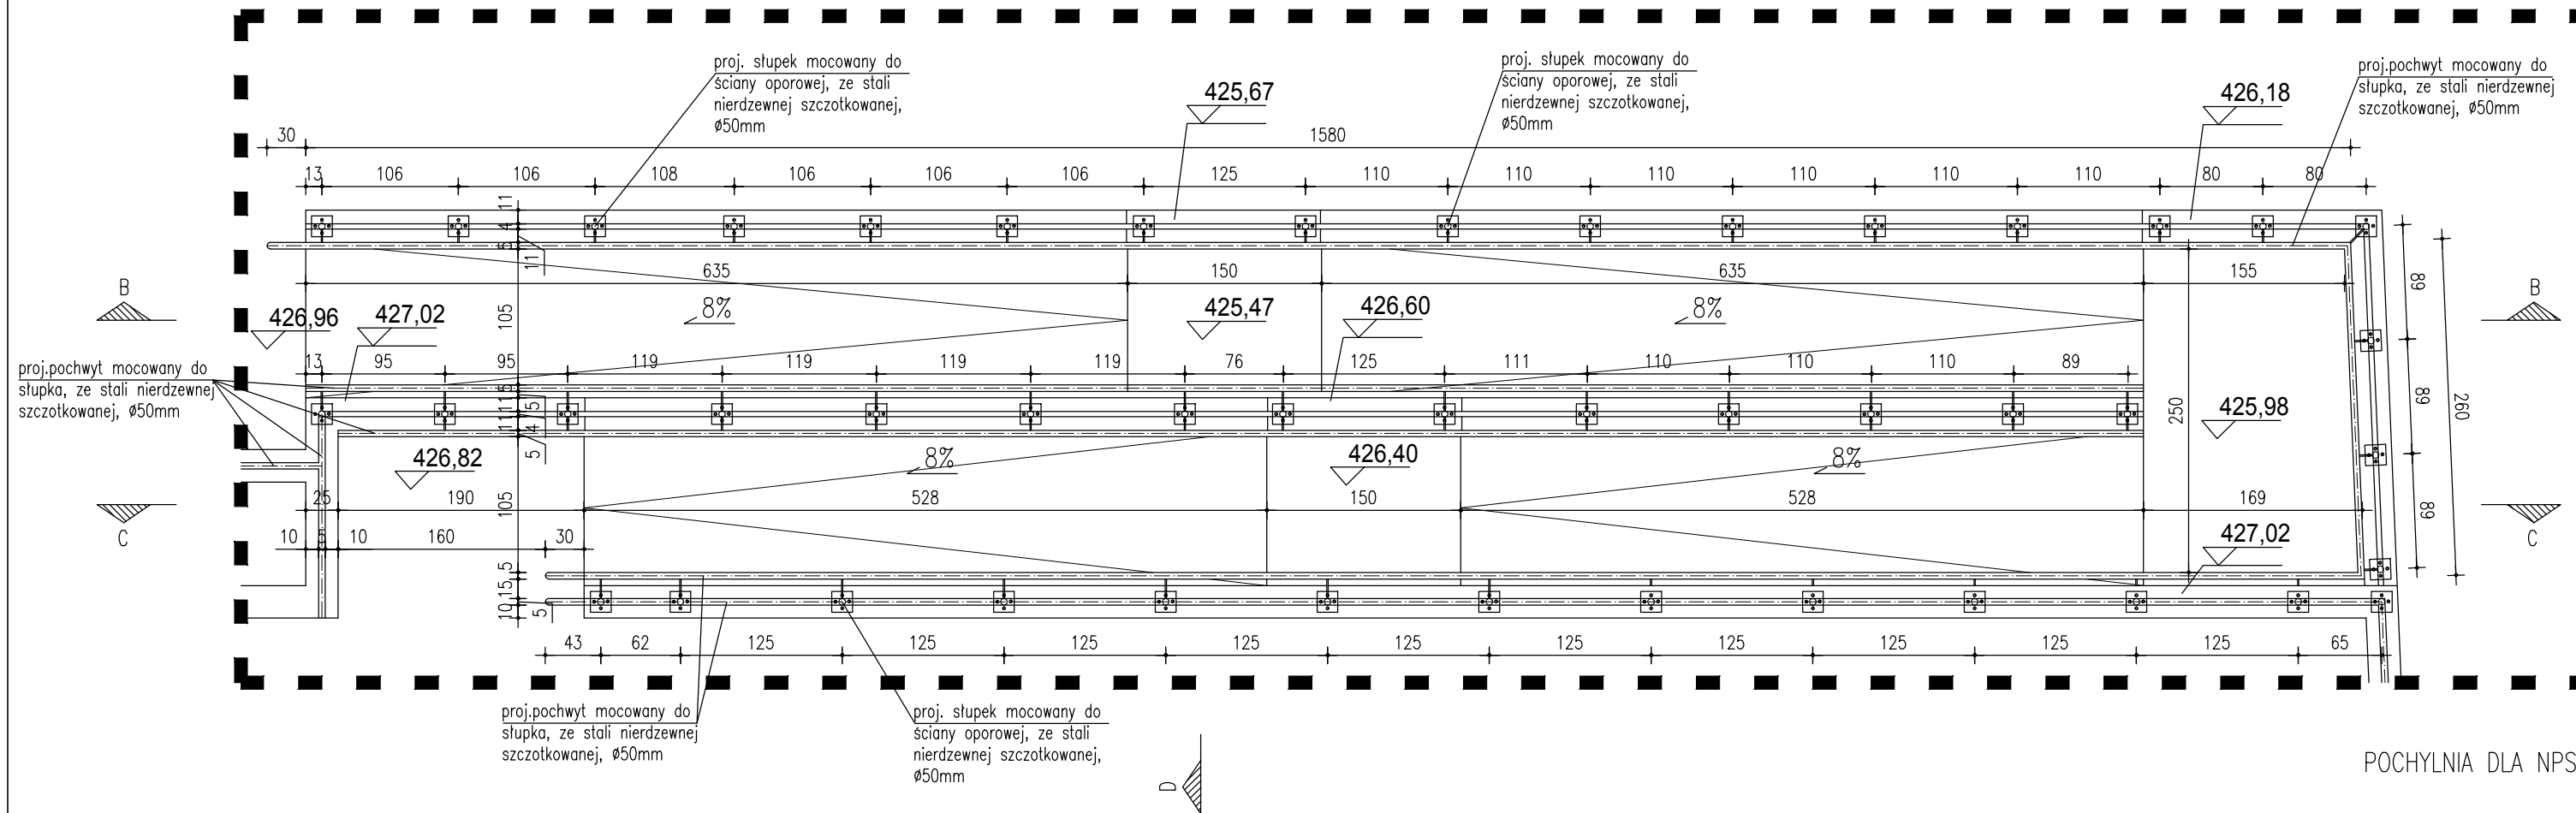

POCHYLNIA DLA NPS

SMART
ARCHITEKCI
architecture & development

Szymon Mazurek

ul. Miłicka 68, 51-126 Wrocław
tel. 506 067 481
REGON: 020706115 NIP: 615-190-51-85
e-mail: info.smartarchitekci@gmail.com

NAZWA OBIEKTU:		PRZEBUDOWA TARGOWISKA W ŁĄDKU-ZDRÓJU WRAZ Z BUDOWĄ PARKINGU, NIEZBĘDĄ INFRASTRUKTURĄ TECHNICZNĄ ORAZ ROZBIÓRKĄ BUDYNKÓW GOSPODARCZYCH ZLOKALIZOWANYCH NA DZIAŁCE 162/18, JEDN. EWID. 020808_4 ŁĄDEK ZDRÓJ – MIASTO, OBRĘB: 0003 STARE MIASTO	
ADRES INWESTYCJI:		UL. SŁODOWA, DZ. NR. 162/18, JEDN. EWID. 020808_4 ŁĄDEK-ZDRÓJ – MIASTO, OBRĘB: 0003 STARE MIASTO, 57-540 ŁĄDEK-ZDRÓJ	
TYTUŁ RYSUNKU:		SCHODY TERENOWE I POCHYLNIA DLA NPS – RZUT	
INWESTOR:		GMINA ŁĄDEK-ZDRÓJ	
ADRES INWESTORA:		UL. RYNEK 31, 57-540 ŁĄDEK-ZDRÓJ	
PROJEKTANT – BRANŻA ARCHITEKTONICZNA: Specjalność architektoniczna bez ograniczeń		mgr inż. arch. Szymon Mazurek Upr. Nr 21/09/DOIA	
ASYSTENT ARCHITEKTA:		mgr inż. arch. Paweł Szyszka	
BRANŻA:	SKALA/ FORMAT	FAZA PROJEKTU	DATA OPRACOWANIA
PZT	1:50/560x297mm	PB-W	24.02.2017
PROJEKT CHRONIONY USTAWĄ O PRAWACH AUTORSKICH, WSZELKIE PRAWA ZASTRZEŻONE.		NUMER RYSUNKU	PZT/D/1