


- DACHÓWKA KARPIÓWKA KRYTA W ŁUSKĘ KOLOR CZERWONY
- RYNNA Ø10 TYTAN-CYNK
- SŁUP DREWNIANY 14x14, K27
- RS Ø8 TYTAN-CYNK
- WYDZIELENIE MIĘDZY WIATAMI AŻUROWE DREWNIANE, NA RAMIE DREWNIANEJ 10x10 cm 350x235 cm, ŁATY 5x2,5 cm,
- BLAT Z DESEK DREWNIANYCH GR. 2,5 cm
- BRAMA NA KOSTRUKCJI STALOWEJ, WYKOŃCZONA DESKOWANIEM 5x5 cm
- SŁUP DREWNIANY 14x14, K27
- SIATKA GABIONOWA SYSTEMOWA NIERDZEWNA 24 x 232 x 83,5 cm WYPEŁNIONE ODPADEM GRANITOWYM (16cm-24cm)
- BUT STALOWY OCYNKOWANY, WYS. 15cm, ZABEZPIECZONY ANTYKOROZYJNIE


ELEWACJA WSCHODNIA

UWAGA:
DACHÓWKA KARPIÓWKA KRYTA W ŁUSKĘ W KOLORZE CZERWONYM
DEWNO C-27 MALOWANE FARBĄ W KOLORZE BRĄZOWYM
KRYJĄCYM SŁOJĘ, RAL 8003 .

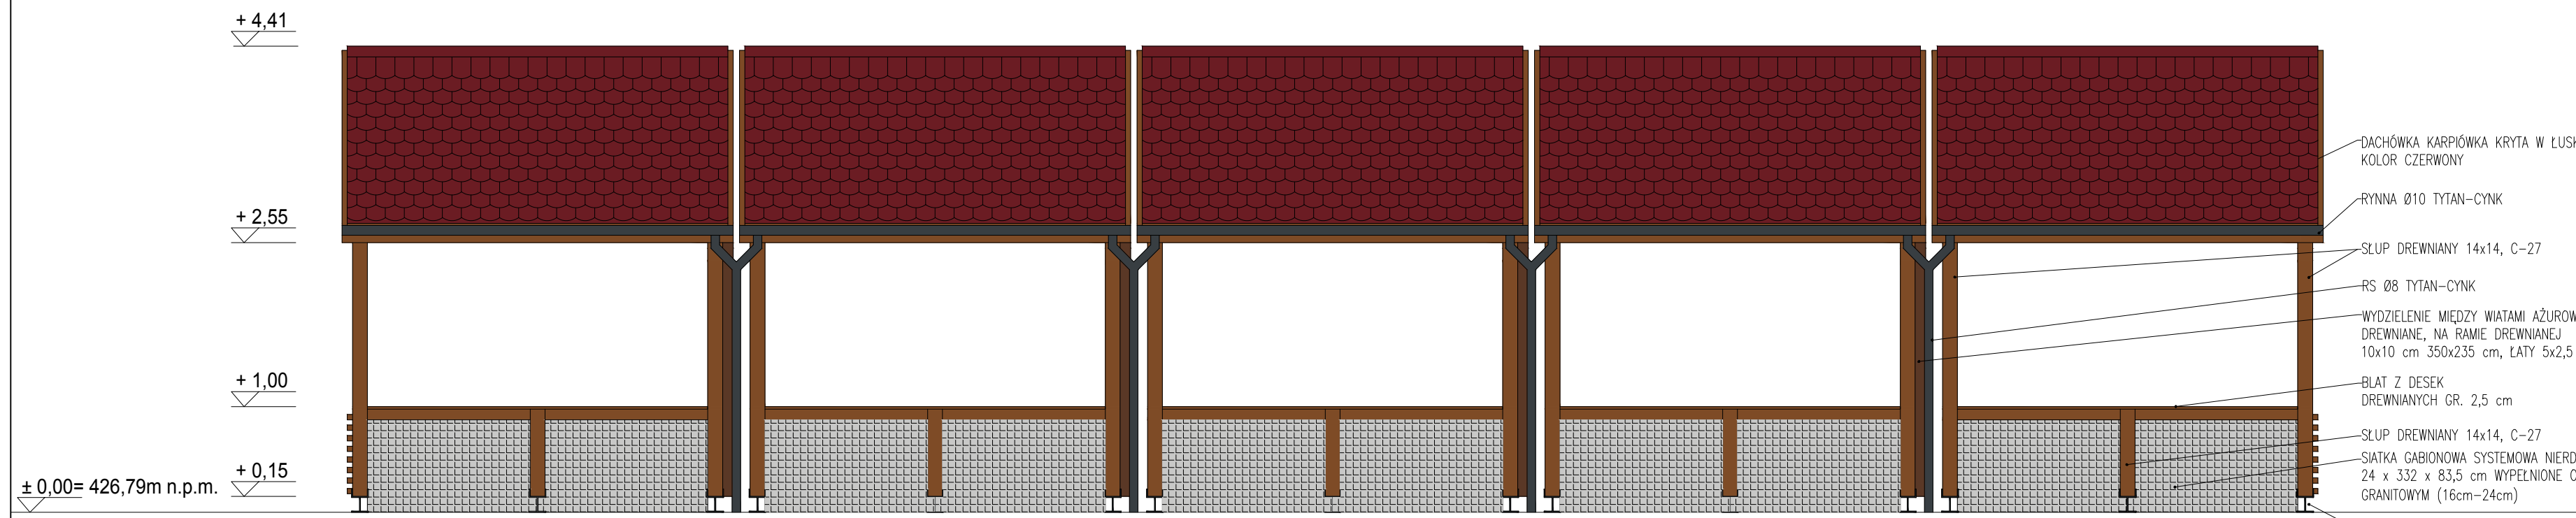

- DACHÓWKA KARPIÓWKA KRYTA W ŁUSKĘ KOLOR CZERWONY
- RYNNA Ø10 TYTAN-CYNK
- SŁUP DREWNIANY 14x14, C-27
- RS Ø8 TYTAN-CYNK
- WYDZIELENIE MIĘDZY WIATAMI AŻUROWE DREWNIANE, NA RAMIE DREWNIANEJ 10x10 cm 350x235 cm, ŁATY 5x2,5 cm,
- BLAT Z DESEK DREWNIANYCH GR. 2,5 cm
- SŁUP DREWNIANY 14x14, C-27
- SIATKA GABIONOWA SYSTEMOWA NIERDZEWNA 24 x 332 x 83,5 cm WYPEŁNIONE ODPADEM GRANITOWYM (16cm-24cm)
- BUT STALOWY OCYNKOWANY, WYS. 15cm, ZABEZPIECZONY ANTYKOROZYJNIE

ELEWACJA ZACHODNIA

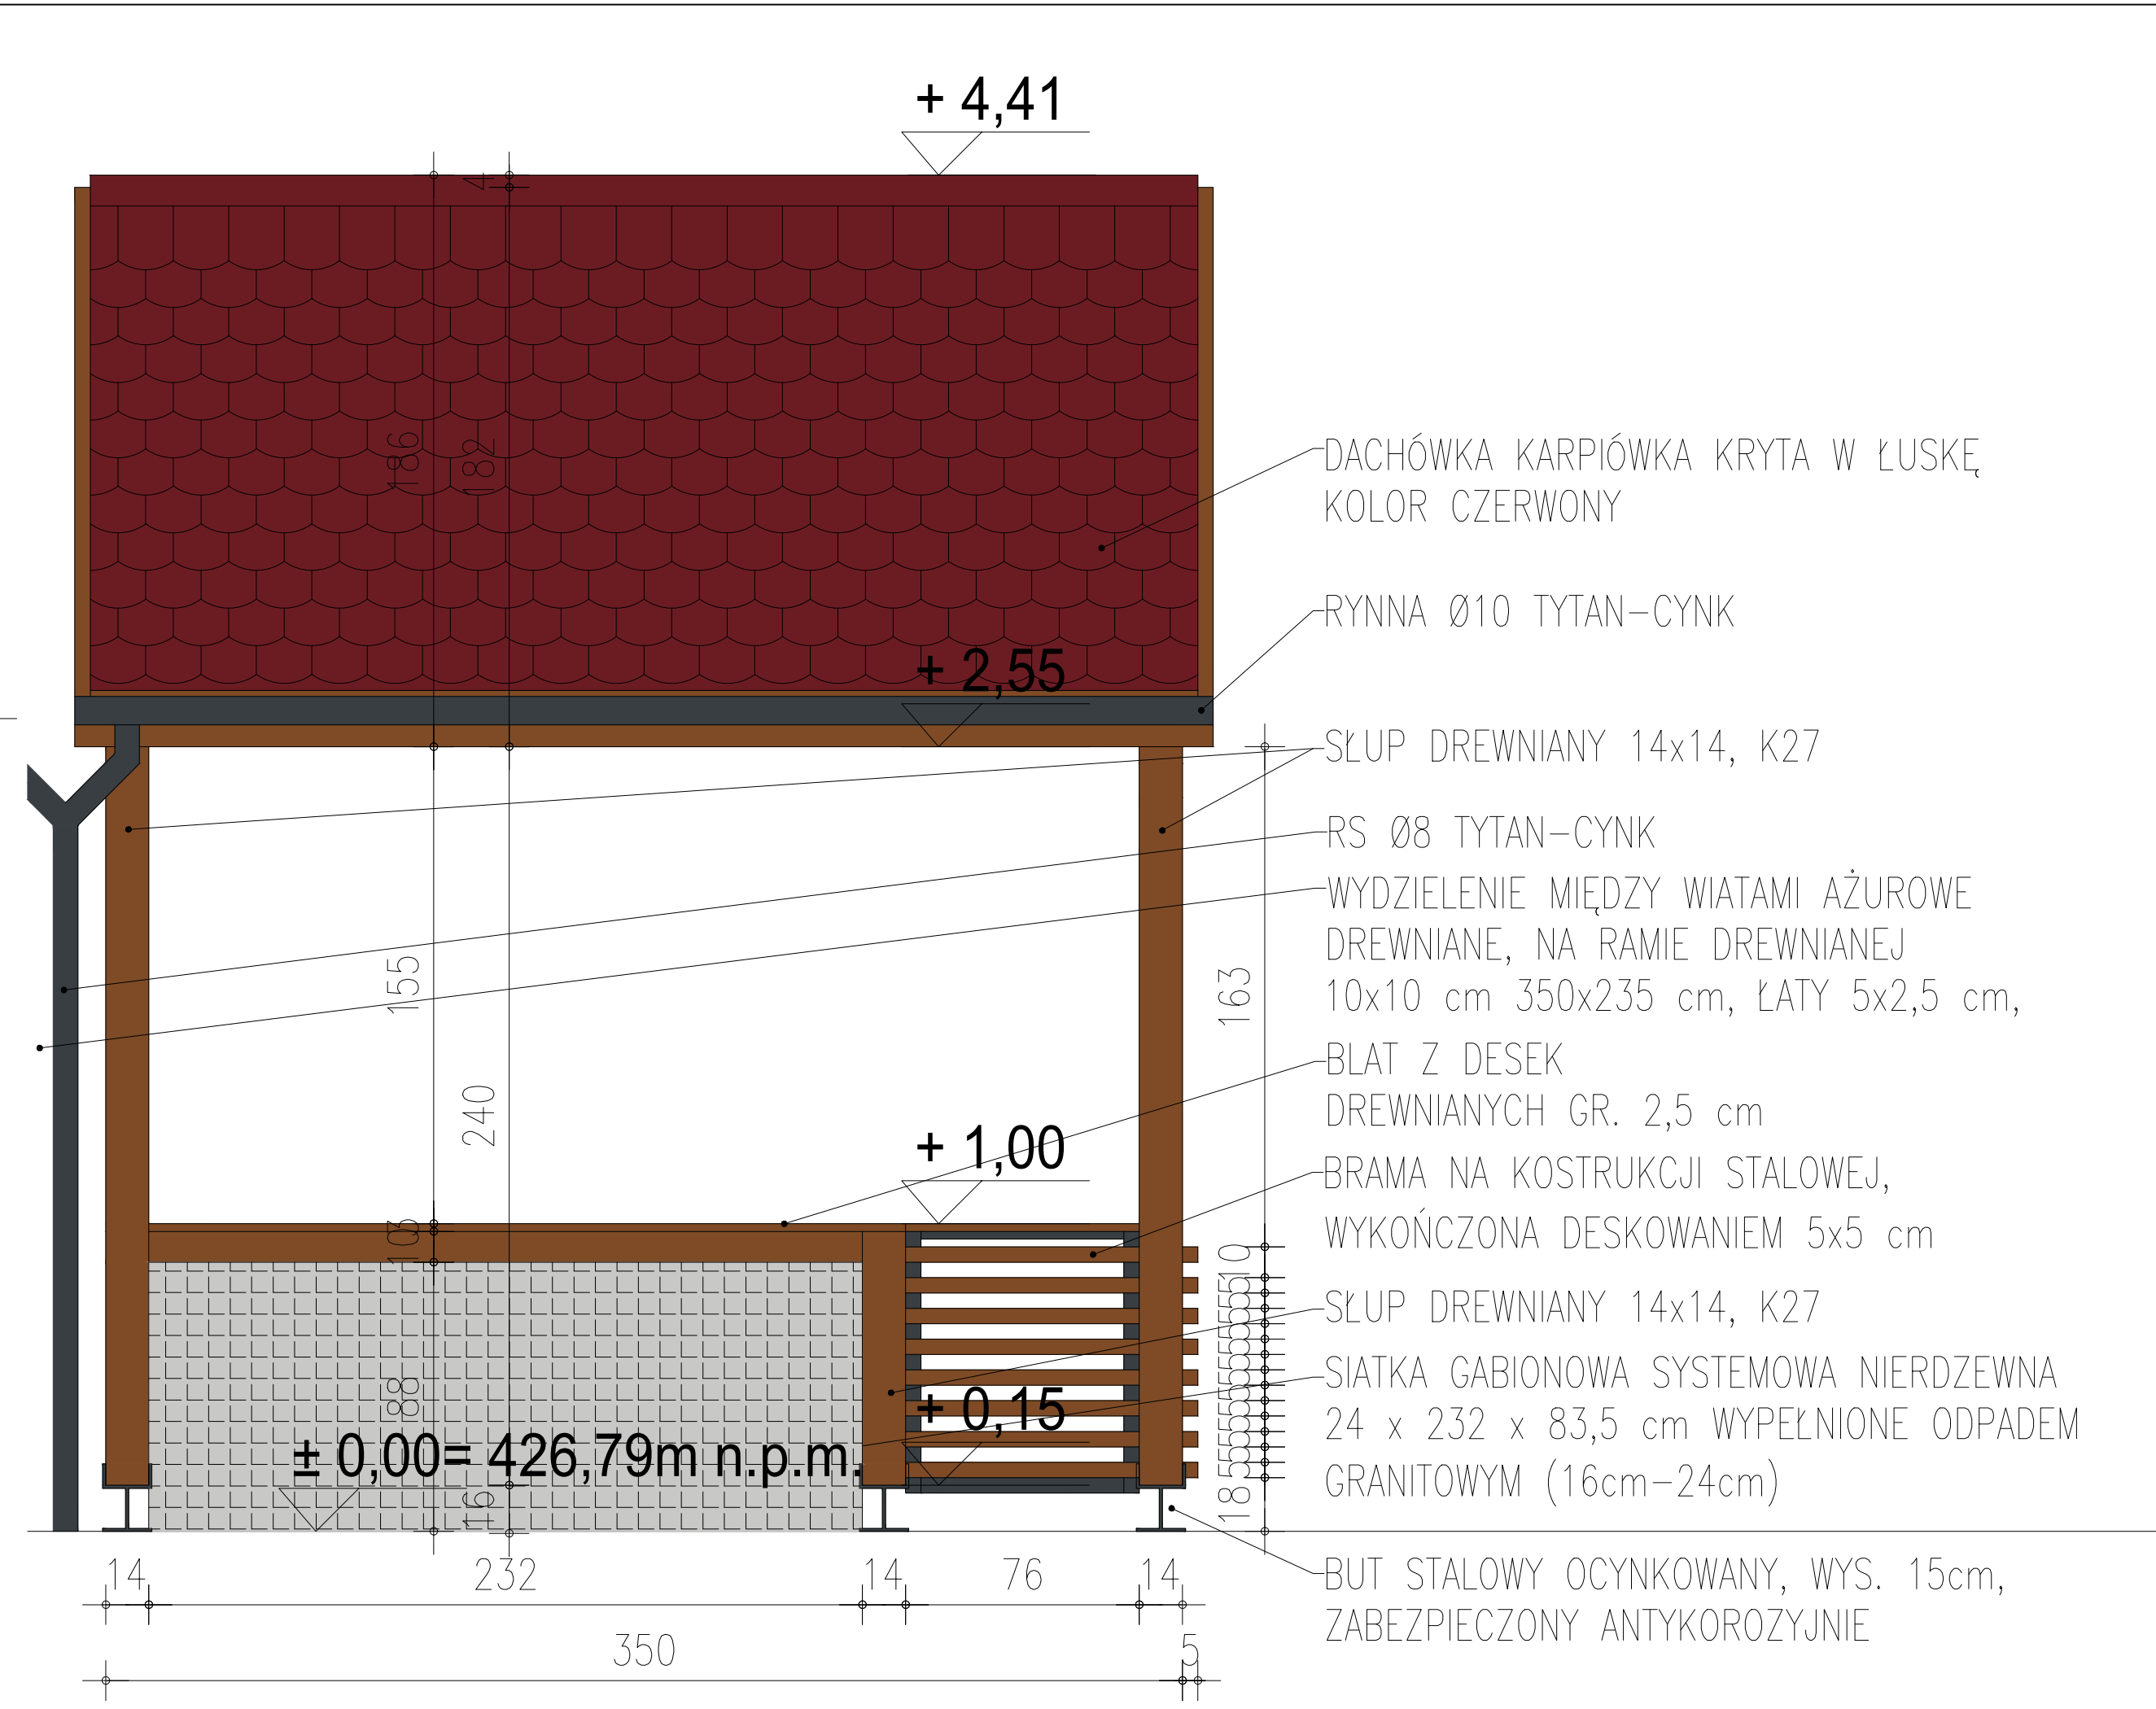

- DACHÓWKA KARPIÓWKA KRYTA W ŁUSKĘ KOLOR CZERWONY
- RYNNA Ø10 TYTAN-CYNK
- SŁUP DREWNIANY 14x14, K27
- RS Ø8 TYTAN-CYNK
- WYDZIELENIE MIĘDZY WIATAMI AŻUROWE DREWNIANE, NA RAMIE DREWNIANEJ 10x10 cm 350x235 cm, ŁATY 5x2,5 cm,
- BLAT Z DESEK DREWNIANYCH GR. 2,5 cm
- BRAMA NA KOSTRUKCJI STALOWEJ, WYKOŃCZONA DESKOWANIEM 5x5 cm
- SŁUP DREWNIANY 14x14, K27
- SIATKA GABIONOWA SYSTEMOWA NIERDZEWNA 24 x 232 x 83,5 cm WYPEŁNIONE ODPADEM GRANITOWYM (16cm-24cm)
- BUT STALOWY OCYNKOWANY, WYS. 15cm, ZABEZPIECZONY ANTYKOROZYJNIE

architecture & development Szymon Mozurek ul. Miłicka 68, 51-126 Wrocław tel. 506 067 481 REGON: 020706115 NIP: 615-190-51-85 e-mail: info.smartarchitekci@gmail.com	
NAZWA OBJEKTU: PRZEBUDOWA TARGOWISKA W ŁĄDKU-ZDRÓJU WRAZ Z BUDOWĄ PARKINGU, NIEZBEDNĄ INFRASTRUKTURĄ TECHNICZNĄ ORAZ ROZBIÓRKĄ BUDYNKÓW GOSPODARCZYCH ZLOKALIZOWANYCH NA DZIAŁCE 162/18, JEDN. EWID. 020808_4 ŁĄDEK ZDRÓJ – MIASTO, OBRĘB: 0003 STARE MIASTO	
ADRES INWESTYCJI: UL. ŚLĄDOWA, DZ. NR. 162/18, JEDN. EWID. 020808_4 ŁĄDEK-ZDRÓJ – MIASTO, OBRĘB: 0003 STARE MIASTO, 57-540 ŁĄDEK-ZDRÓJ	
TYTUŁ RYSUNKU: WIATY TARGOWE W1-W5, W6-W10 – ELEWACJA WSCHODNIA I ZACHODNIA	
INWESTOR: GMINA ŁĄDEK-ZDRÓJ	
ADRES INWESTORA: UL. RYNEK 31, 57-540 ŁĄDEK-ZDRÓJ	
PROJEKTANT – BRANŻA ARCHITEKTONICZNA: Specjalność architektoniczna bez ograniczeń mgr inż. arch. Szymon Mozurek Upr. Nr 21/09/DOIA	PODPIS
BRANŻA: SKALA/FORMAT FZT	DATA OPRACOWANIA NUMER RYSUNKU FZT/4
PROJEKT CHRONIONY USTAWĄ O PRAWACH AUTORSKICH, WSZELKIE PRAWA ZASTRZEŻONE.	