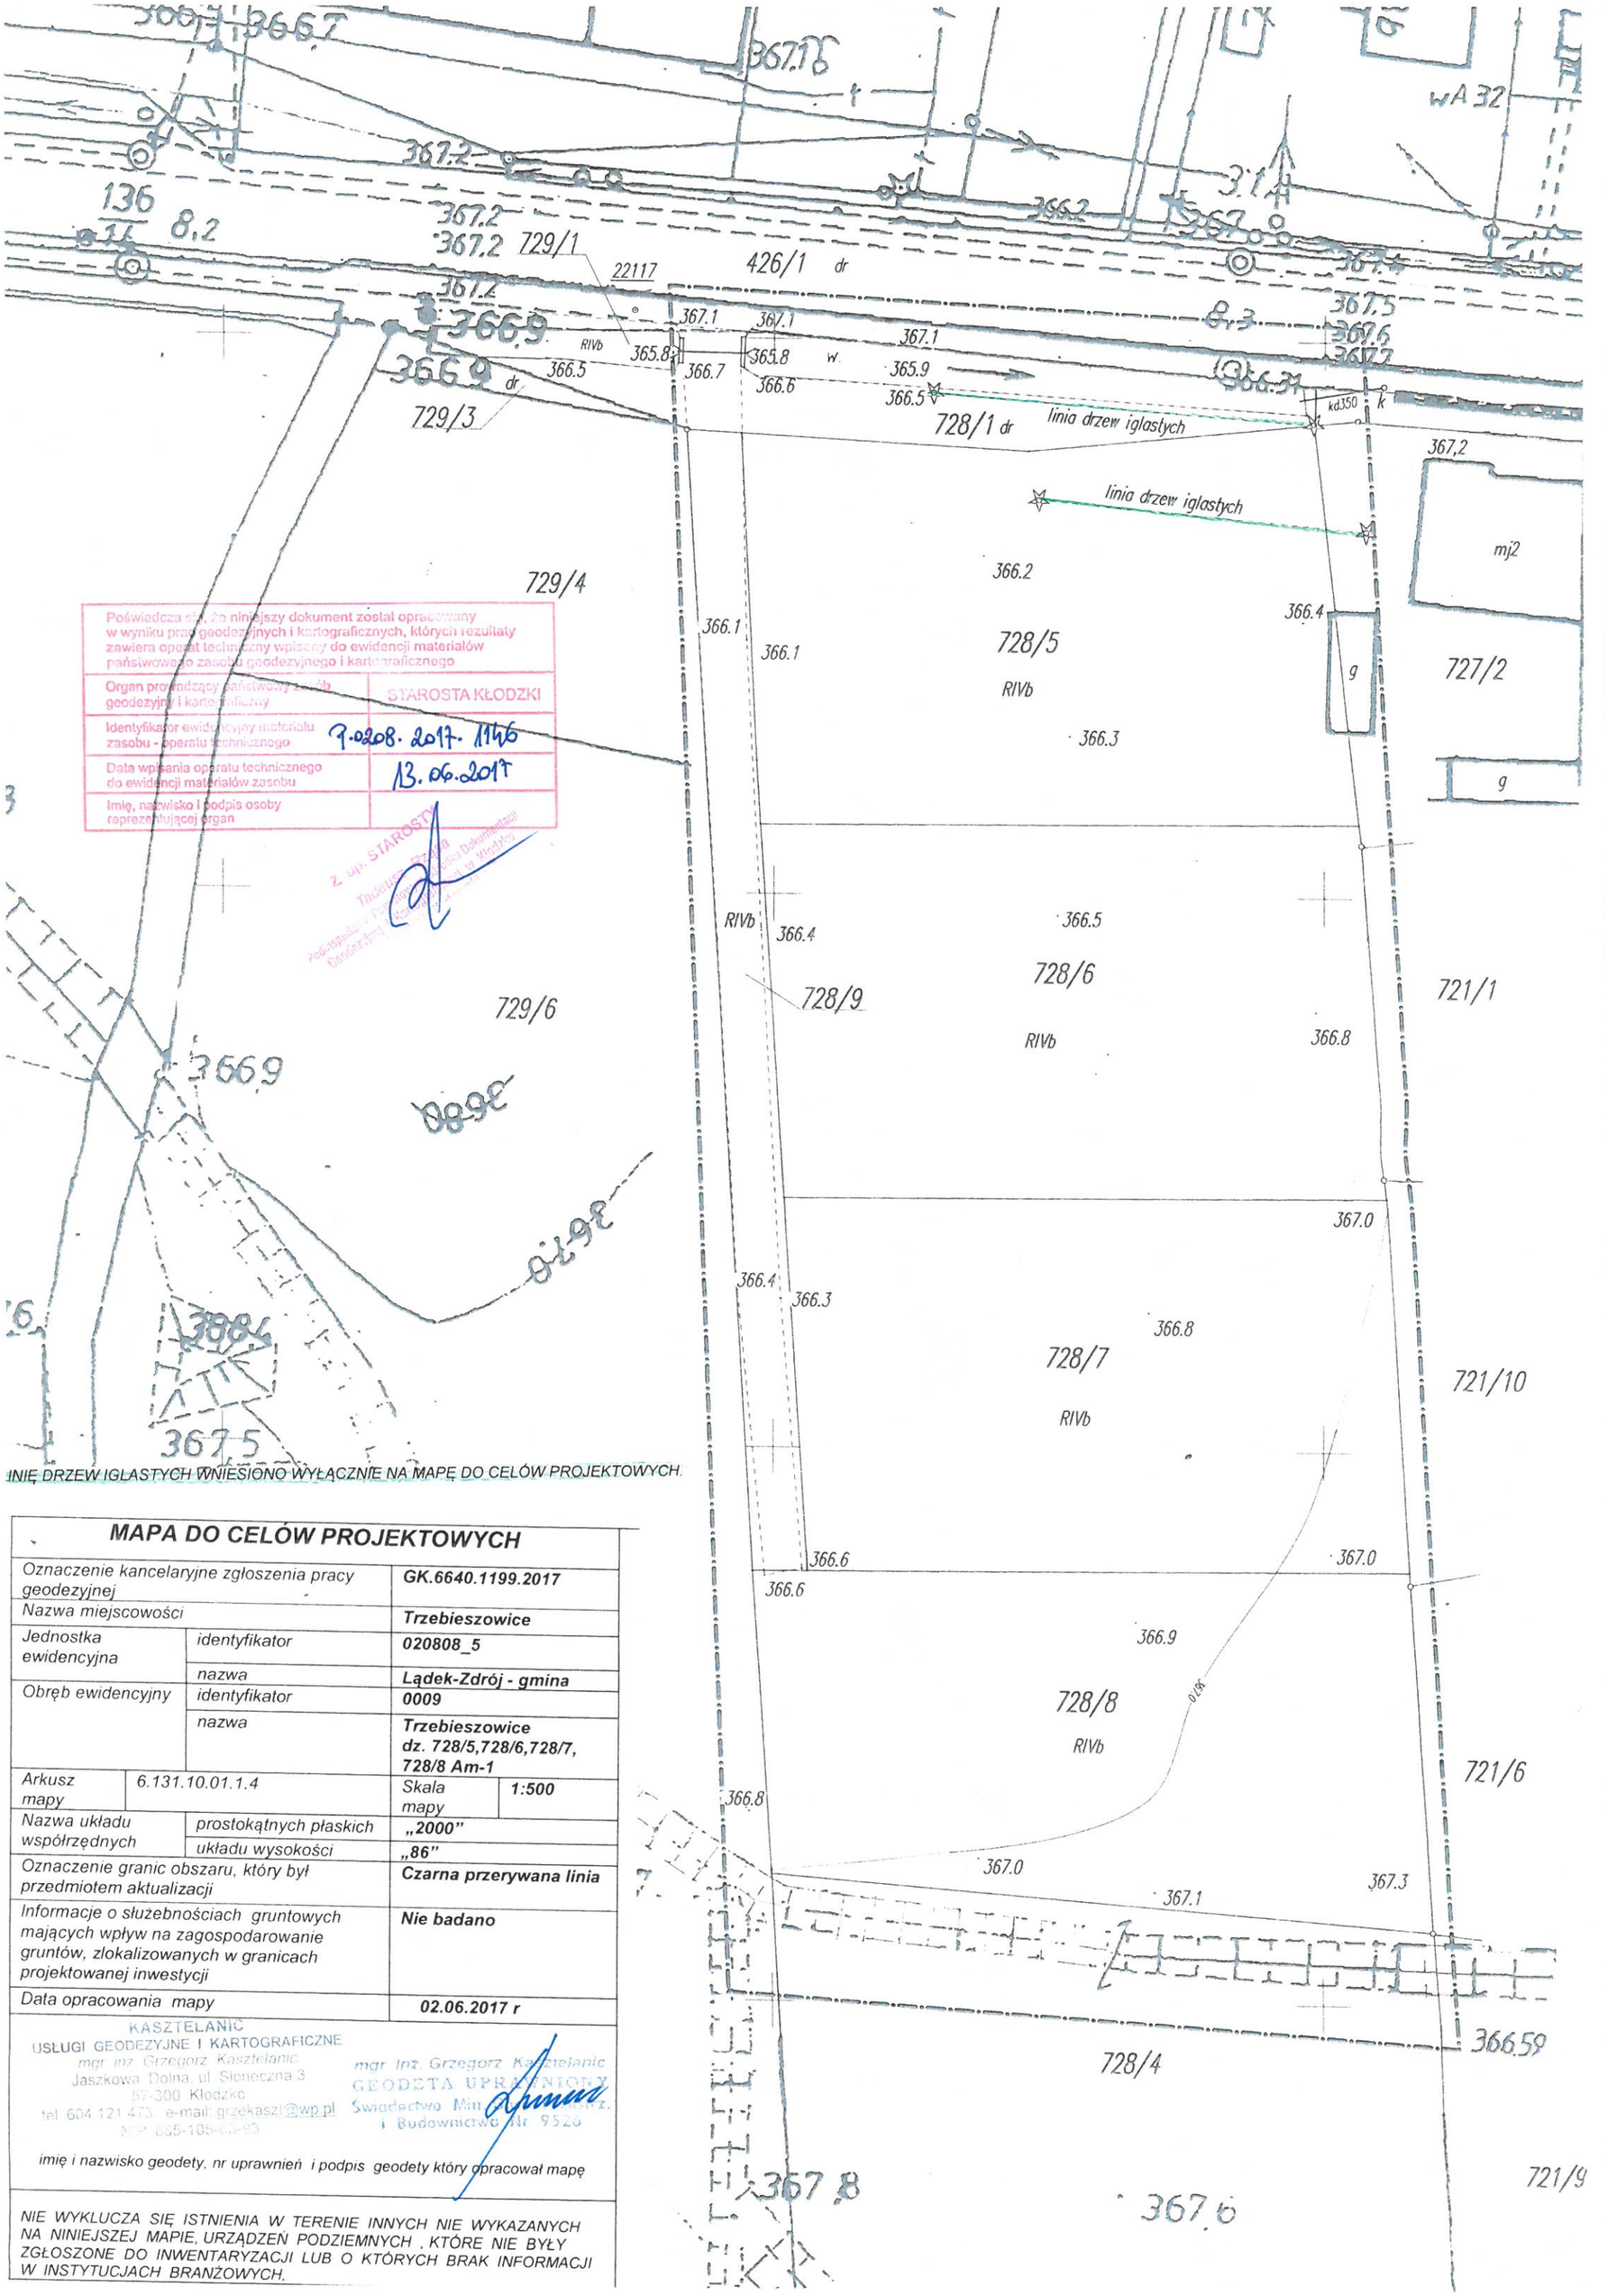

Poświadcza się, że niniejszy dokument został opracowany w wyniku prac geodezyjnych i kartograficznych, których rezultaty zawiera operat techniczny wpisany do ewidencji materiałów państwowego zasobu geodezyjnego i kartograficznego

Organ prowadzący państwowy zasób geodezyjny i kartograficzny	STAROSTA KŁODZKI
Identyfikator ewidencyjny materiału zasobu - operatu technicznego	7.0208.2017.1146
Data wpisania operatu technicznego do ewidencji materiałów zasobu	13.06.2017
Imię, nazwisko i podpis osoby reprezentującej organ	z up. STAROSTY Tadeusz Rzeźnik Podinspektor ds. Ewidencji Dokumentacji Geodezyjnej i Kartograficznej

LINIĘ DRZEW IGLASTYCH WNIESIONO WYŁĄCZNIE NA MAPĘ DO CELÓW PROJEKTOWYCH.

MAPA DO CELÓW PROJEKTOWYCH

Oznaczenie kancelaryjne zgłoszenia pracy geodezyjnej		**GK.6640.1199.2017**
Nazwa miejscowości		**Trzebieszowice**
Jednostka ewidencyjna	identyfikator	**020808_5**
	nazwa	**Lądek-Zdrój - gmina**
Obręb ewidencyjny	identyfikator	**0009**
	nazwa	**Trzebieszowice dz. 728/5,728/6,728/7, 728/8 Am-1**
Arkusz mapy	6.131.10.01.1.4	Skala mapy **1:500**
Nazwa układu współrzędnych	prostokątnych płaskich	**„2000"**
	układu wysokości	**„86"**
Oznaczenie granic obszaru, który był przedmiotem aktualizacji		**Czarna przerywana linia**
Informacje o służebnościach gruntowych mających wpływ na zagospodarowanie gruntów, zlokalizowanych w granicach projektowanej inwestycji		**Nie badano**
Data opracowania mapy		**02.06.2017 r**

KASZTELANIC
USŁUGI GEODEZYJNE I KARTOGRAFICZNE
mgr inż. Grzegorz Kasztelanic
Jaszkowa Dolna, ul. Słoneczna 3
57-300 Kłodzko
tel. 604 121 473, e-mail: grzekaszt@wp.pl
NIP 885-105-69-93

mgr inż. Grzegorz Kasztelanic
GEODETA UPRAWNIONY
Świadectwo Min. Rozwoju, Pracy i Budownictwa Nr 9526

imię i nazwisko geodety, nr uprawnień i podpis geodety który opracował mapę

NIE WYKLUCZA SIĘ ISTNIENIA W TERENIE INNYCH NIE WYKAZANYCH NA NINIEJSZEJ MAPIE, URZĄDZEŃ PODZIEMNYCH , KTÓRE NIE BYŁY ZGŁOSZONE DO INWENTARYZACJI LUB O KTÓRYCH BRAK INFORMACJI W INSTYTUCJACH BRANŻOWYCH.